


PIANTA PIANO TERRA

VIA V. VENETO 1

ACCESSO ALL'AREA
DALLA STATALE DEI GIOVI

INGRESSO LOCALI PIANO PRIMO IN COMUNE CON ATTIVITA' MUSEALE - USCITA PIANO TERRA SCUOLA MATERMA

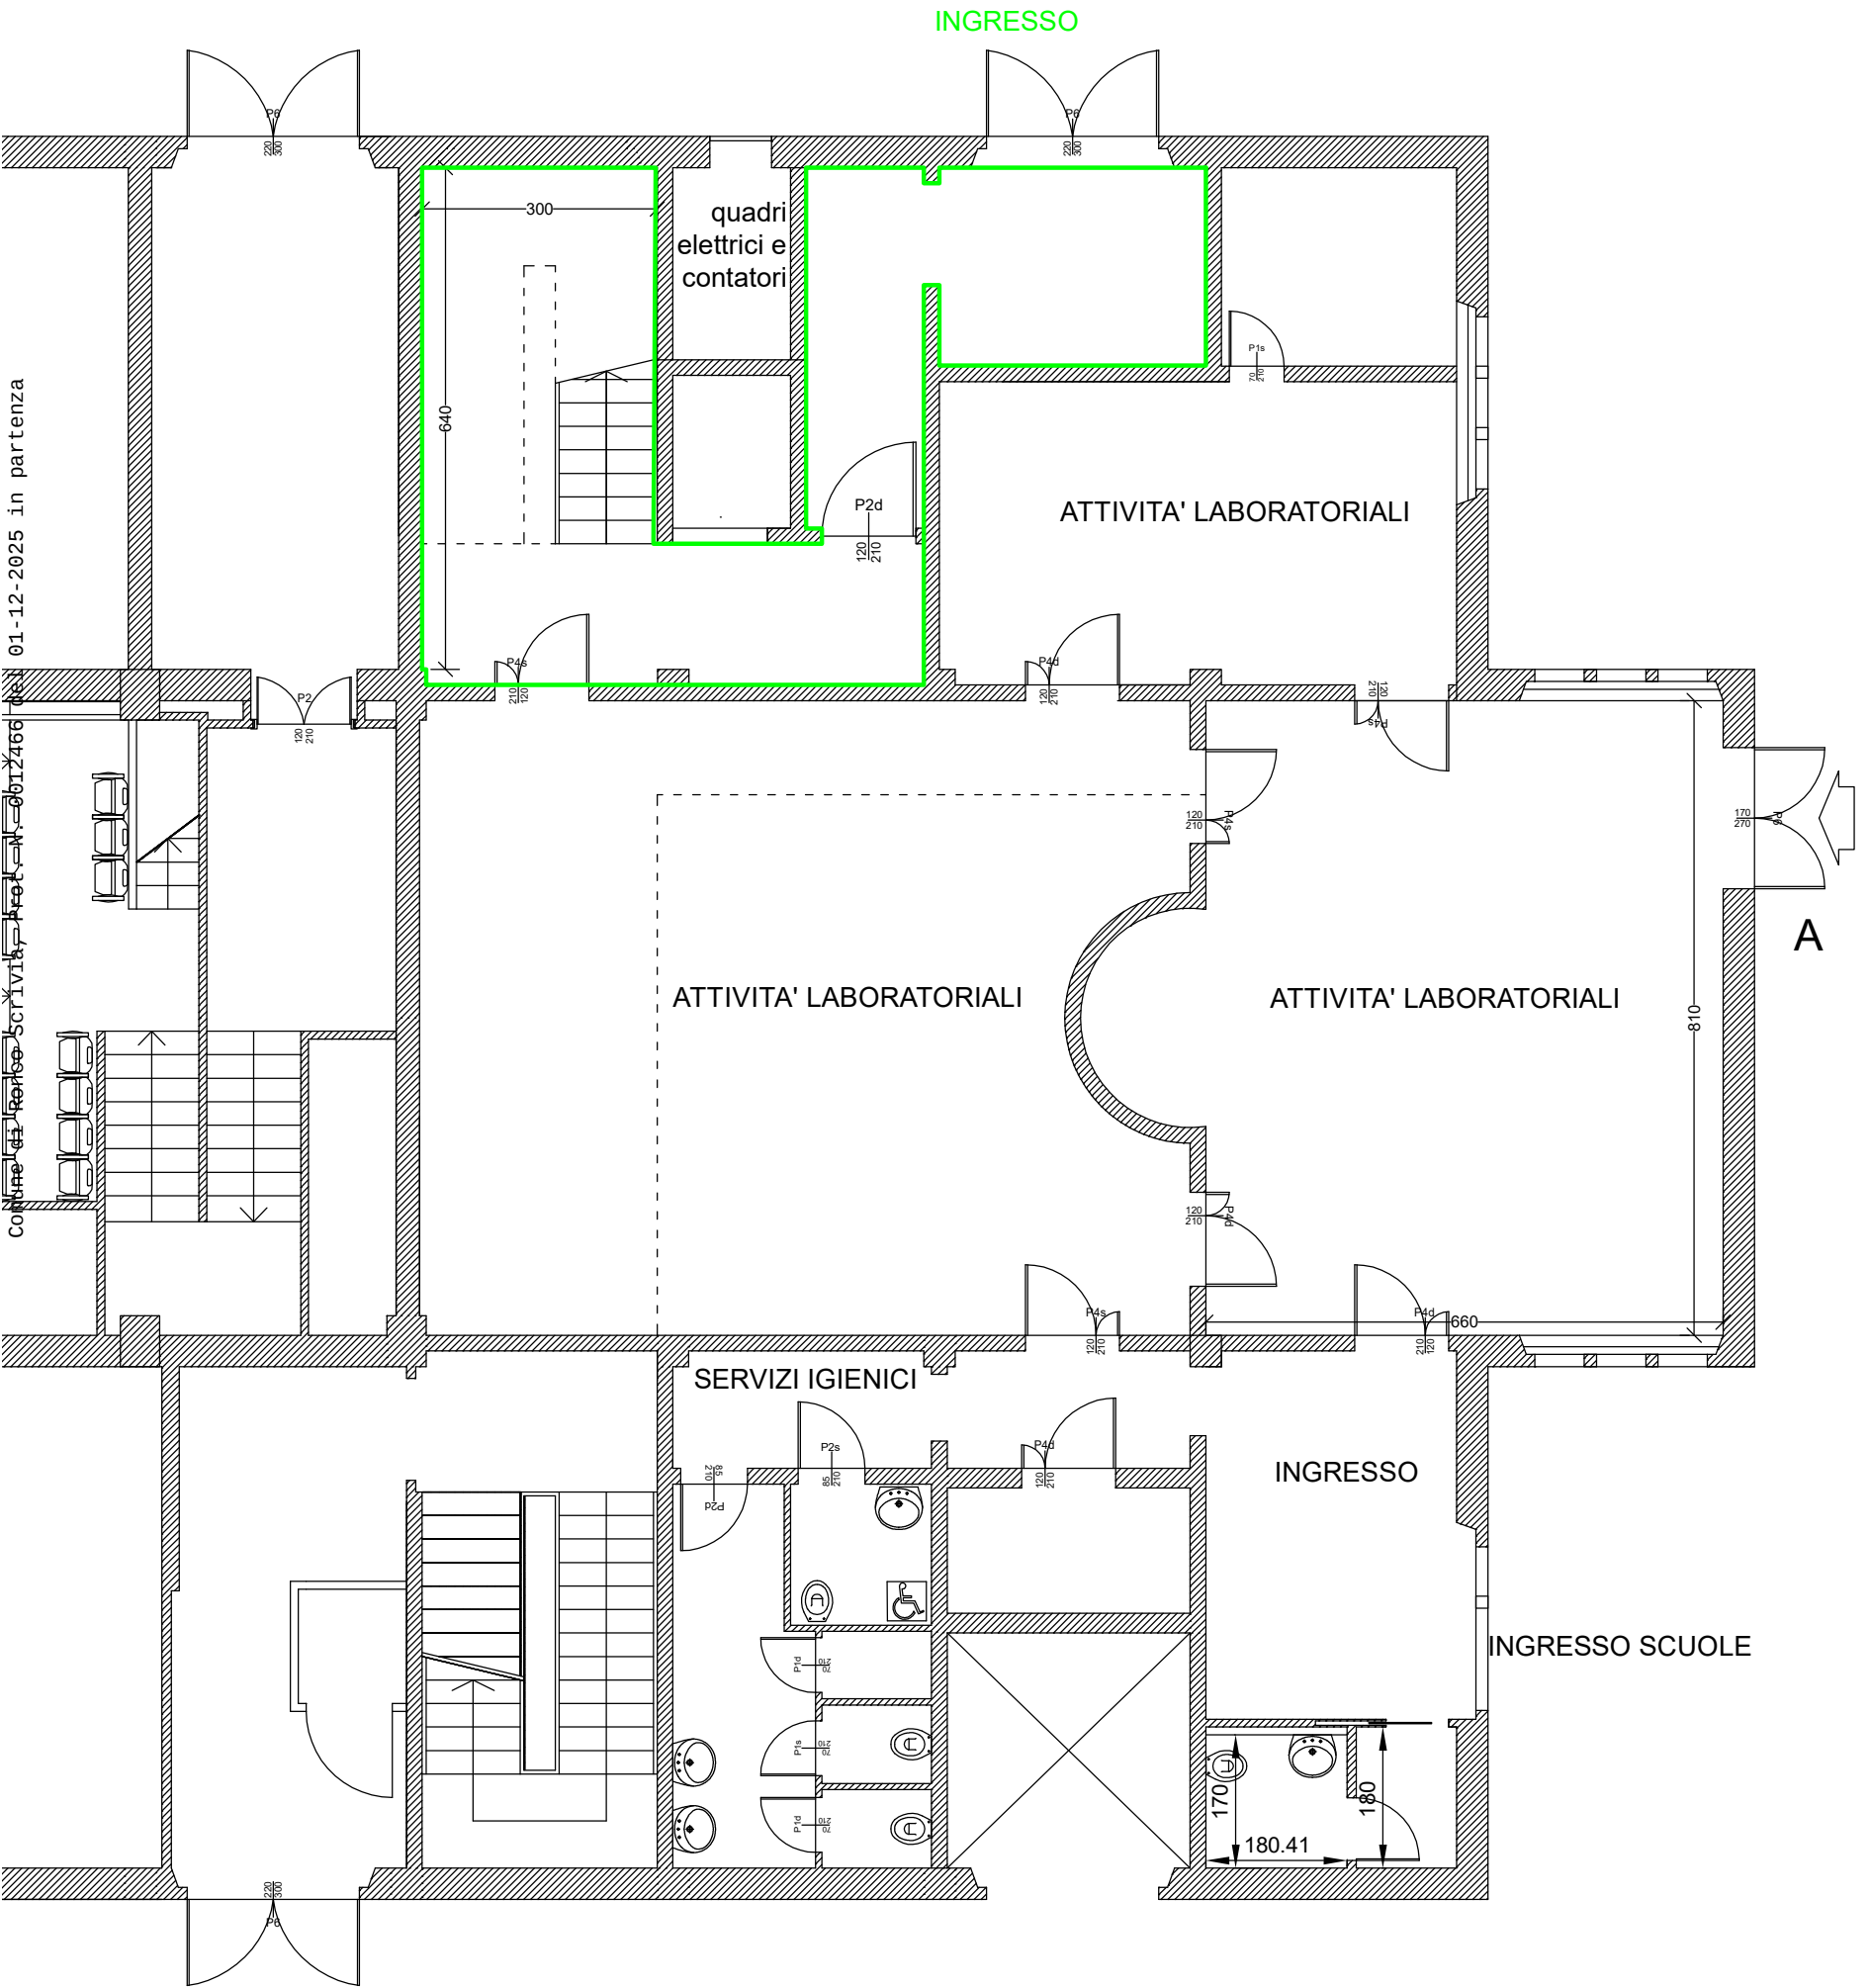

01-12-2025 in partenza

PIANTA PIANO PRIMO

VIA V. VENETO 1

LOCALI DA CONCEDERE BIBLIOTECA

